


URBANISTIČKI PLAN UREĐENJA

"PLANDIŠTE 2" U ČEPINU

2. PROMETNA I KOMUNALNA INFRASTRUKTURNA MREŽA 2B. PLINOOPSKRBA I JAVNA RASVJETA

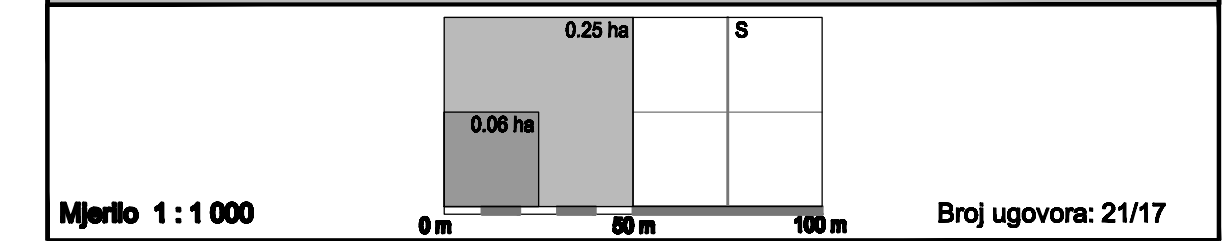

TUMAČ PLANSKOG ZNAKOVLJA

0. GRANICE

GRANICA OBUHVATA PLANA

1. PLINOOPSKRBA







LOKALNI (DISTRIBUCIJSKI) PLINOVOD

2. JAVNA RASVJETA

KABEL JAVNE RASVJETE

KARAKTERISTIČNI POPREČNI PRESJEK ULIČNOG KORIDORA S ORIJENTACIJSKIM POLOŽAJEM VODOVA KOMUNALNE INFRASTRUKTURE MJ 1:100

K - kolnik
PS - pješačka staza
ZP - zaštitna zelena površina
EK - koridor kabla za kanalizaciju
P - plinovod
E - koridor elektroenergetskih vodova
JR - koridor javne rasvjete
V - vodovod
SO - vod sanitarne odvodnje

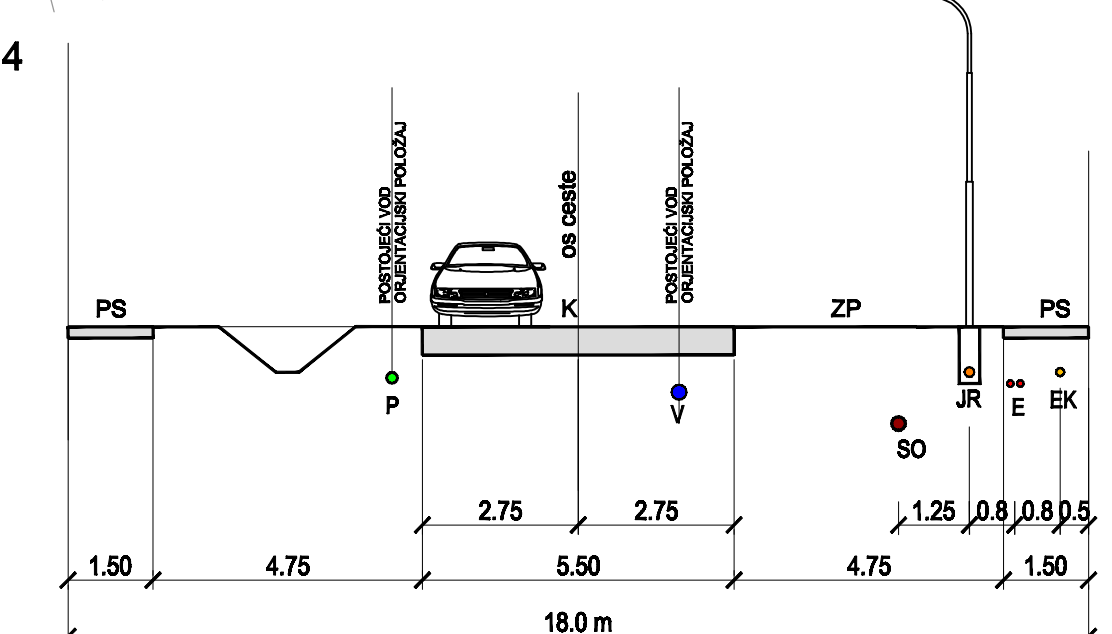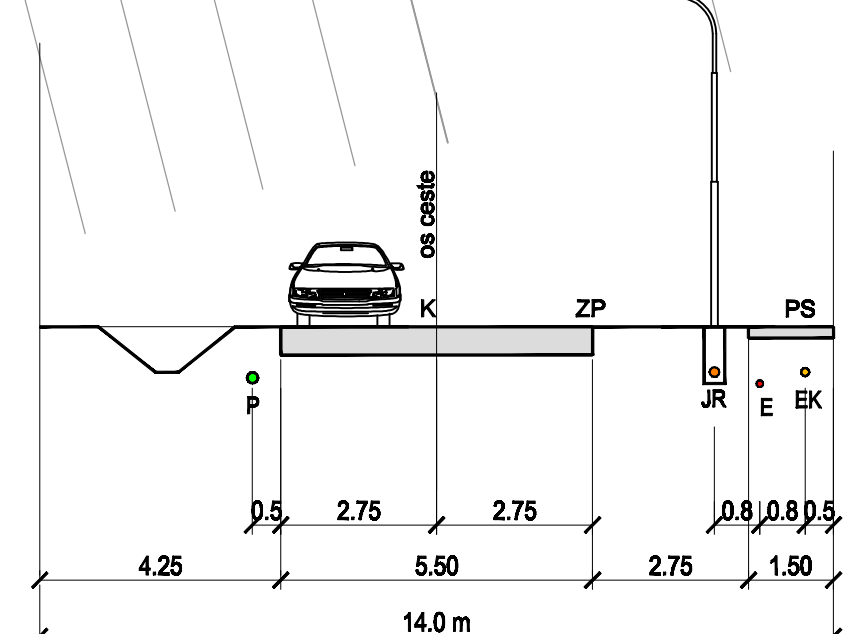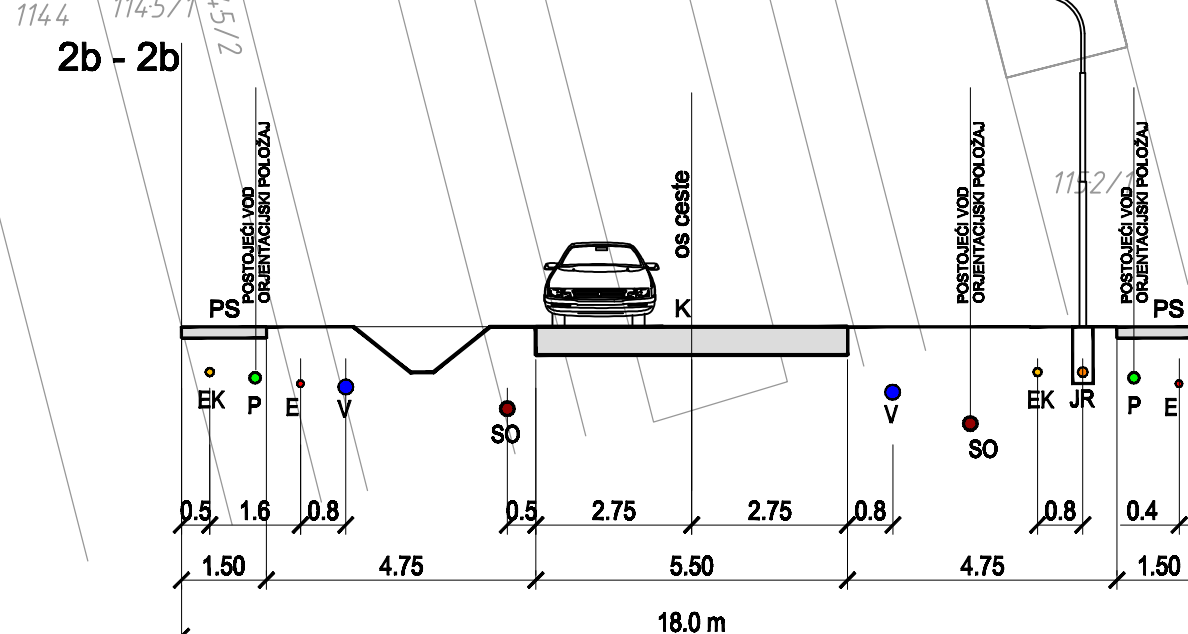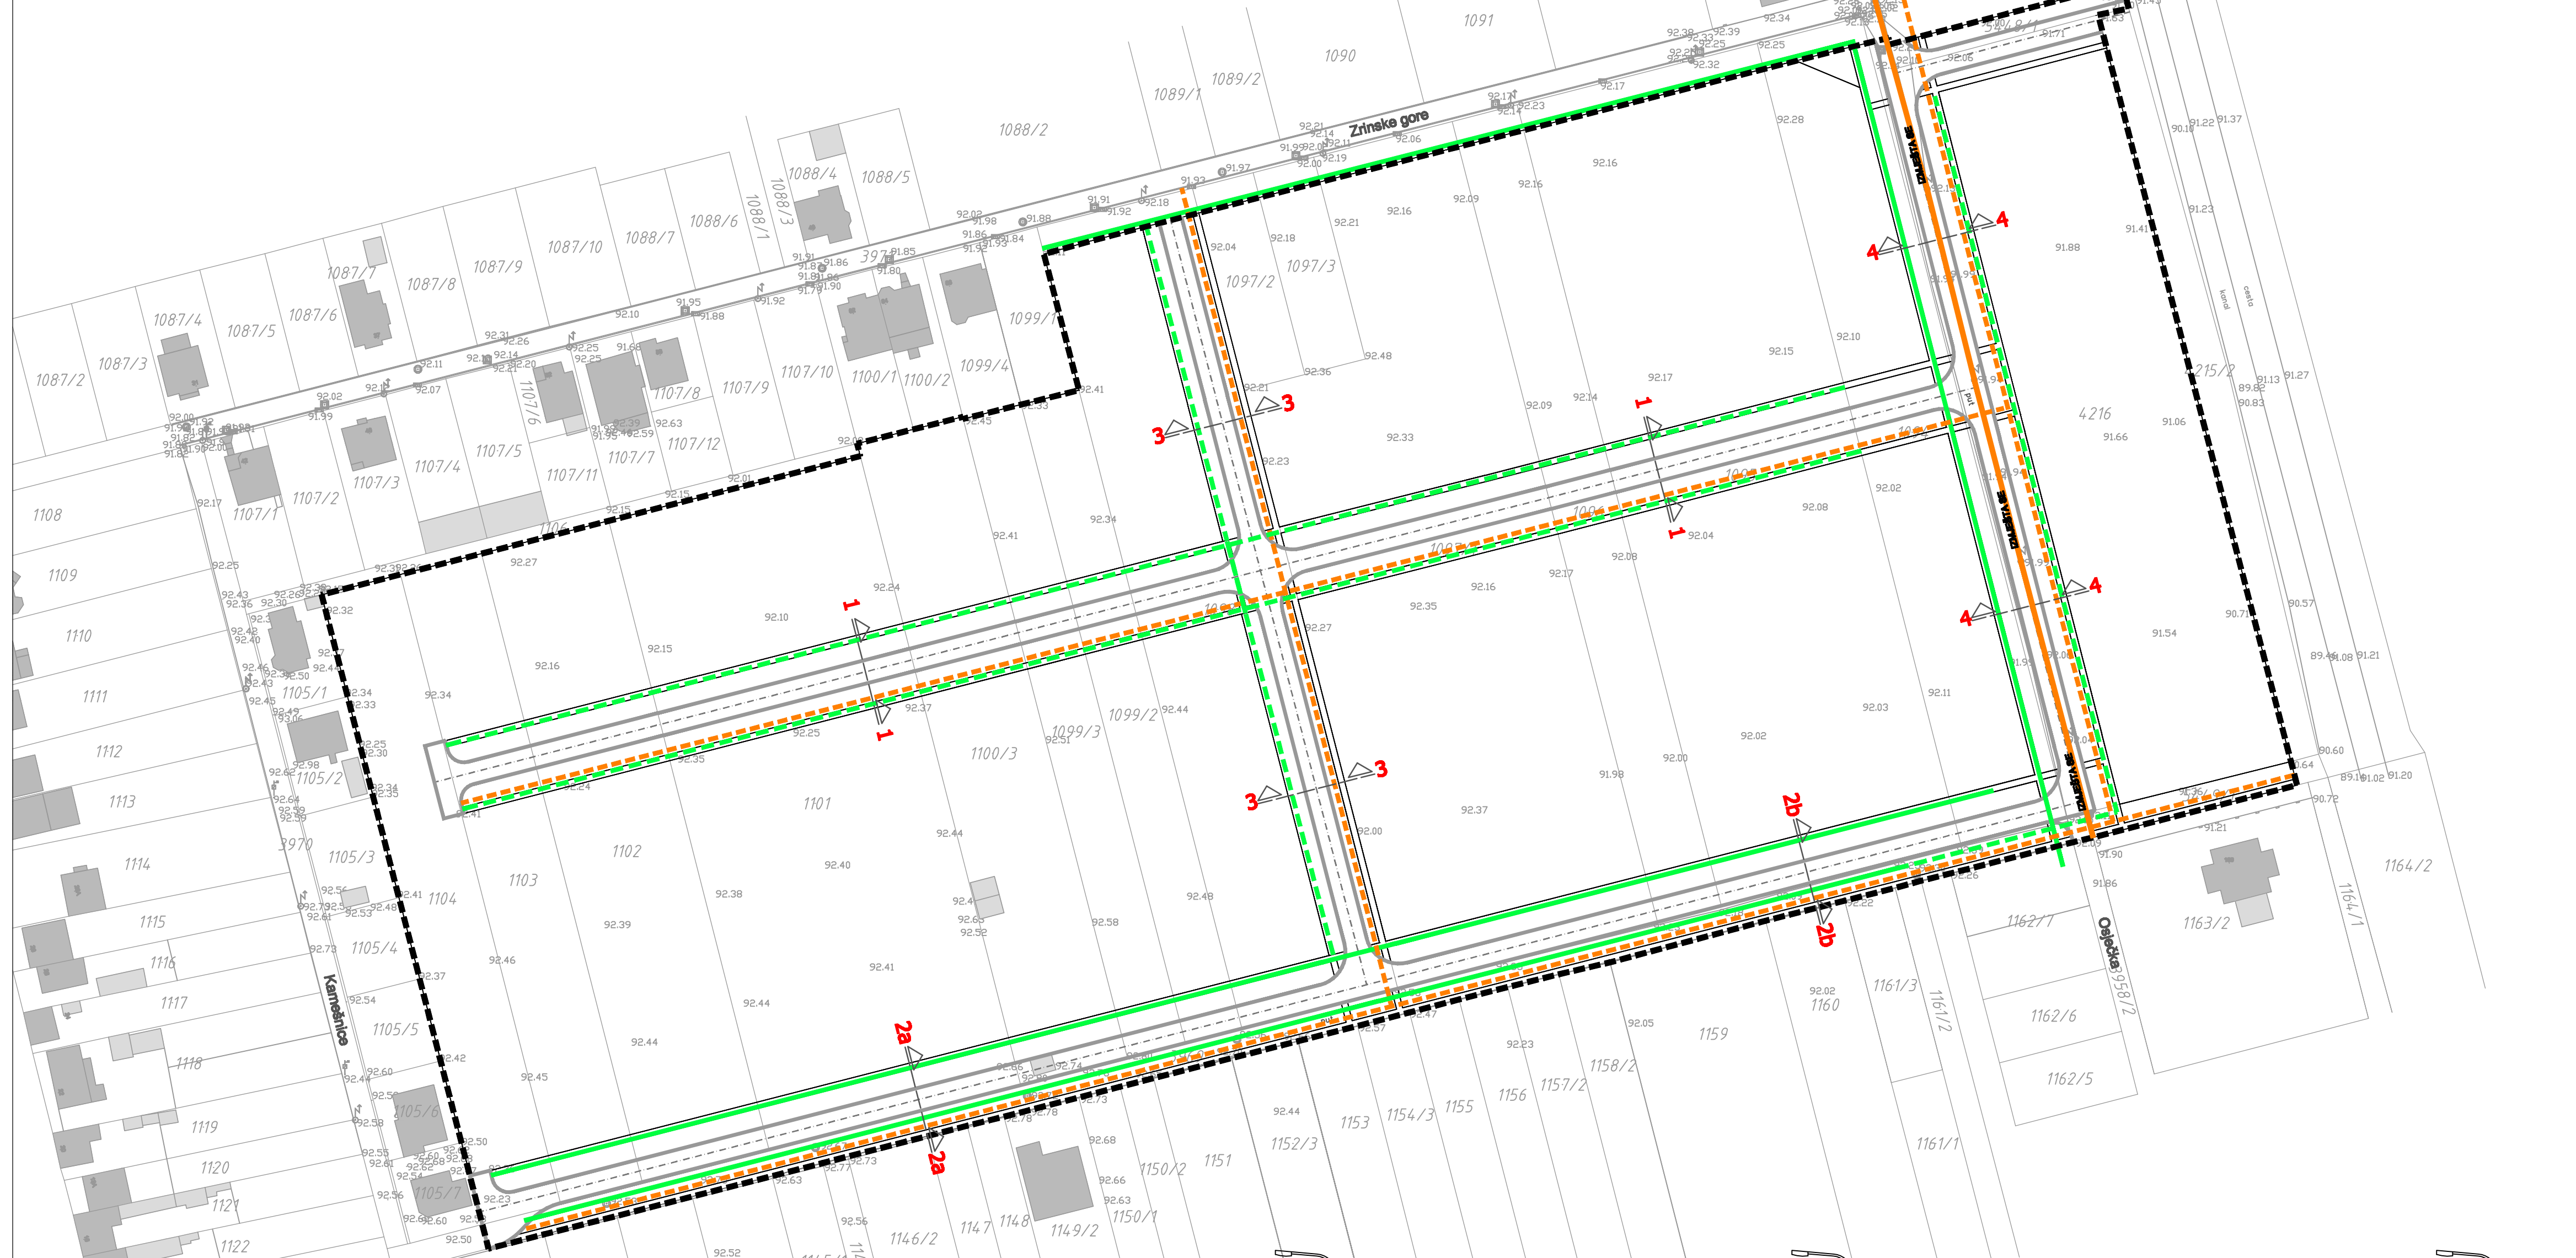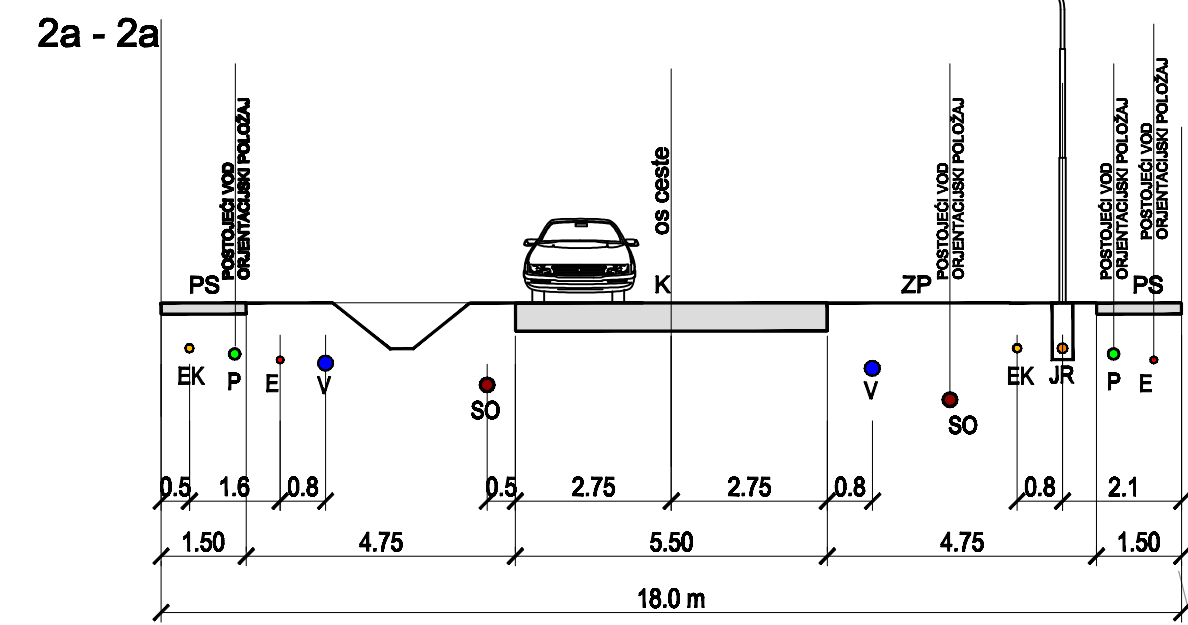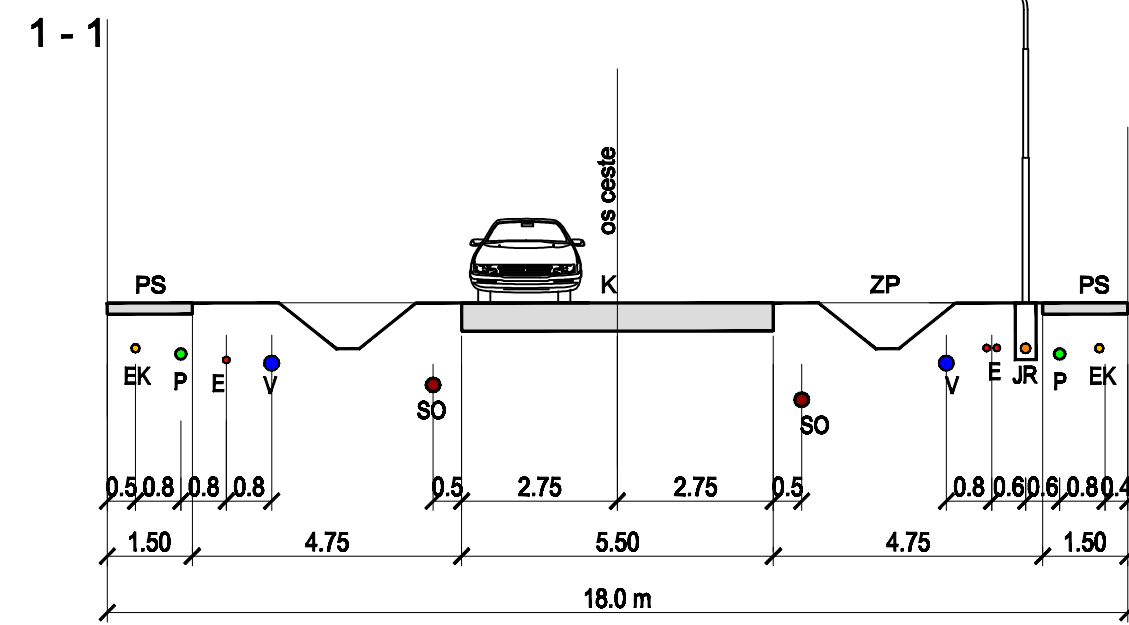

Županija: Općina: OSJEČKO-BARANJSKA ŽUPANIJA OPĆINA ČEPIN	
Naziv prostornog plana: URBANISTIČKI PLAN UREĐENJA "PLANDIŠTE 2" U ČEPINU	
Naziv kartografskog prikaza: PROMETNA I KOMUNALNA INFRASTRUKTURNA MREŽA PLINOOPSKRBA I JAVNA RASVJETA	
Broj kartografskog prikaza: 2B.	Mjerilo kartografskog prikaza: 1 : 1000
Odluka o izradi plana: "Službeni glasnik" Općine Čepin 14/18	
Odluka predstavničkog tijela o donošenju plana: "Službeni glasnik" Općine Čepin 25/18	
Javna rasprava: "Glas Slavonije" od 30.04.2018.	Ponovna javna rasprava: "Glas Slavonije" od 28.07.2018.
Javni uvid održan: od: 09.05.2018. do: 09.06.2018.	Ponovni javni uvid održan: od: 13.08.2018. do: 27.08.2018.
Pečat tijela odgovornog za provođenje javne rasprave: DRAŽEN TONKOVAC	
Pečat pravne osobe koja je izradila plan: ZAVOD ZA PROSTORNO PLANIRANJE, d.d. OSIJEK	
Odgovorna osoba: KRUNOSLAV LIPIĆ dipl. ing. arh.	
Odgovorni voditelj: VANESA BUDAČ, dipl.ing.arh.	
Stručni tim u izradi plana: 1. VANESA BUDAČ, dipl.ing.arh. 2. VLADO BUDAČ, dipl.ing.grad. 3. STJEPAN STANKOVIĆ, dipl.ing.kult.izm. 4. IVICA BUGARAC, dipl.ing.grad. 5. STOJAN STOJKOVIĆ, dipl.ing. 6. IVANA RADOLOVIĆ, grad.teh.vie. 7. 8. 9. 10. 11. 12. 13. 14.	
Pečat predstavničkog tijela:	Predsjednik predstavničkog tijela: ROBERT PERIŠA, dipl.oec
Istovjetnost ovog prostornog plana s izvornikom ovjerava: Pečat nadležnog tijela:	
ZAVOD ZA PROSTORNO PLANIRANJE d.d. OSIJEK 31000 OSIJEK, VIJENAC PAJKE KOLARIČA 5a TEL: 031/226-100 FAX: 031/211-855 E-MAIL: zpo@zppo.hr	